

CAVA CAVALLARO DEL SARTO
Bacino estrattivo di Giugnola/Piancaldoli
Comune di Firenzuola

PROGETTO DI VARIANTE IN AMPLIAMENTO

Art. 17 L.R. 35/2015

TAVOLA 4

PLANIMETRIA DI MASSIMO SCAVO

SCALA 1:1.000


PROGETTISTA









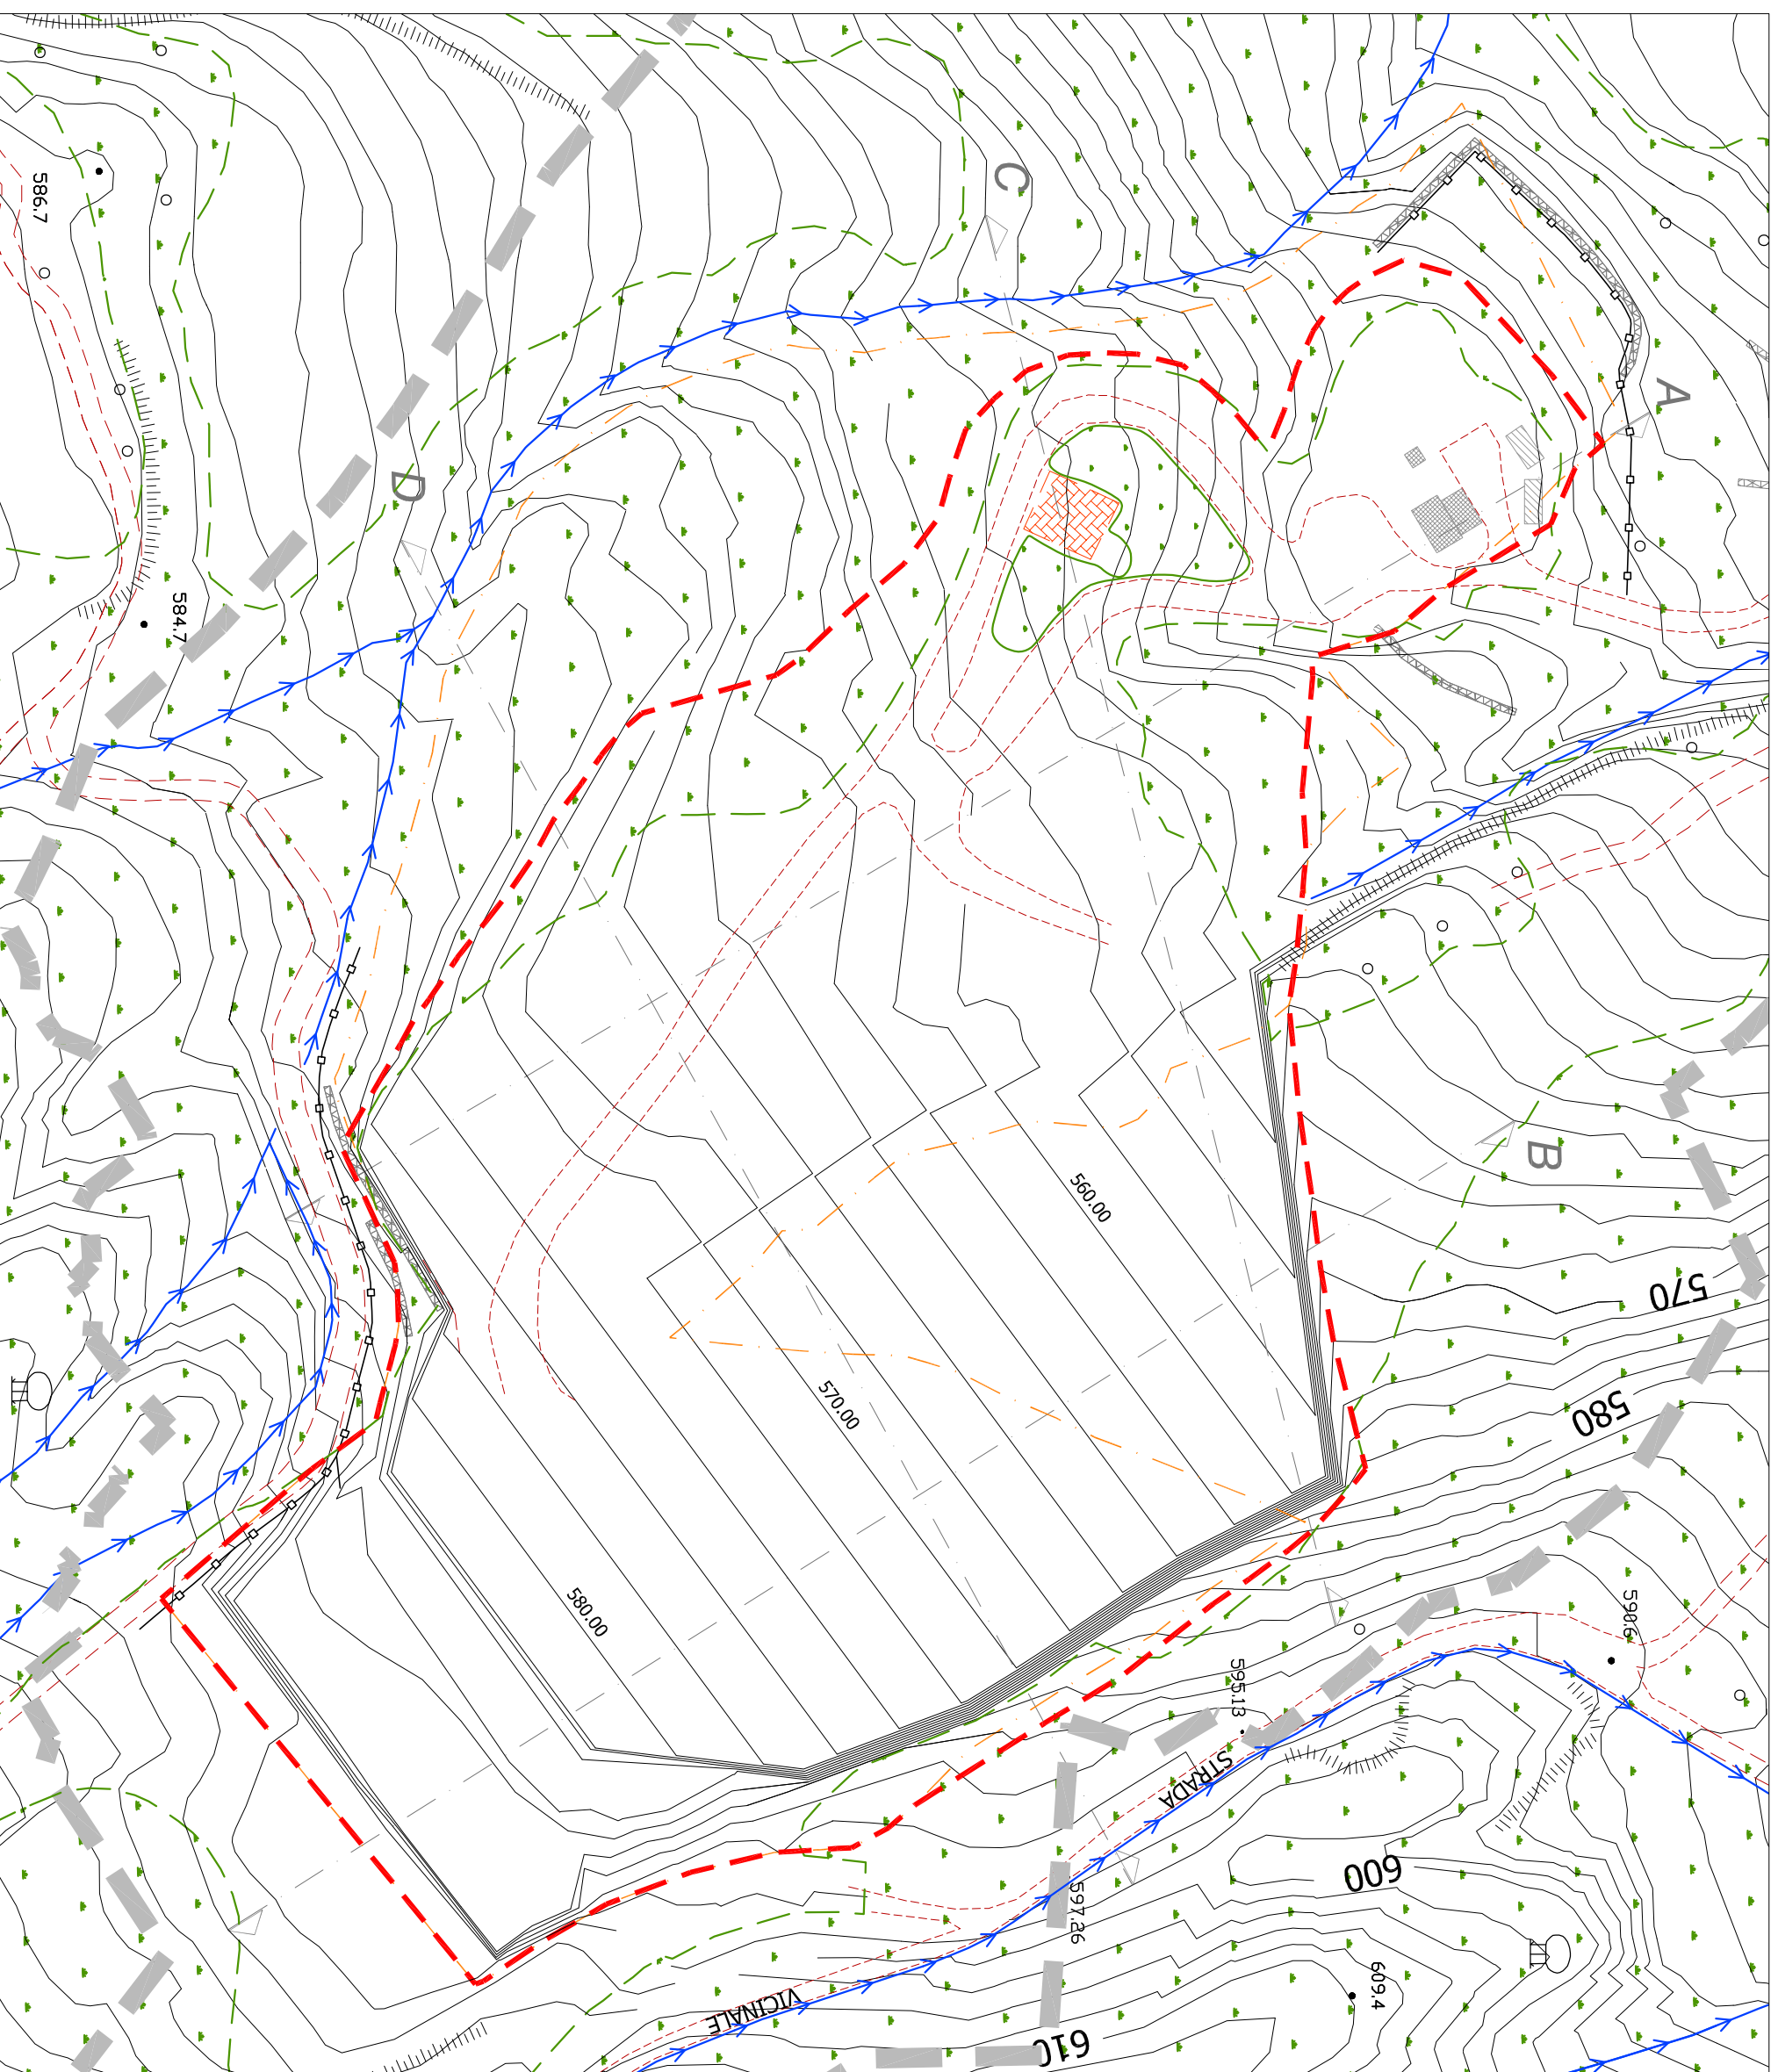




Dott. geol. Francesco Giannini
Dott. for. Luca Ghezi

COMMITTENTE

Raspaniti Pietra Serena S.r.l.

DATA Aprile 2022



-  Limite di intervento variante
-  Limite di intervento approvato
-  Limite rilievo aerofotogrammetrico
-  Curve di livello equidistanza 5 m
-  Curve di livello equidistanza 1
-  Strade di cantiere
-  Viabilità ordinaria
-  Traccia di sezione
-  Reclinazione
-  Impluvi naturali
-  Area impianti
-  Strutture di servizio (container)
-  Vegetazione arborea e arbustiva