




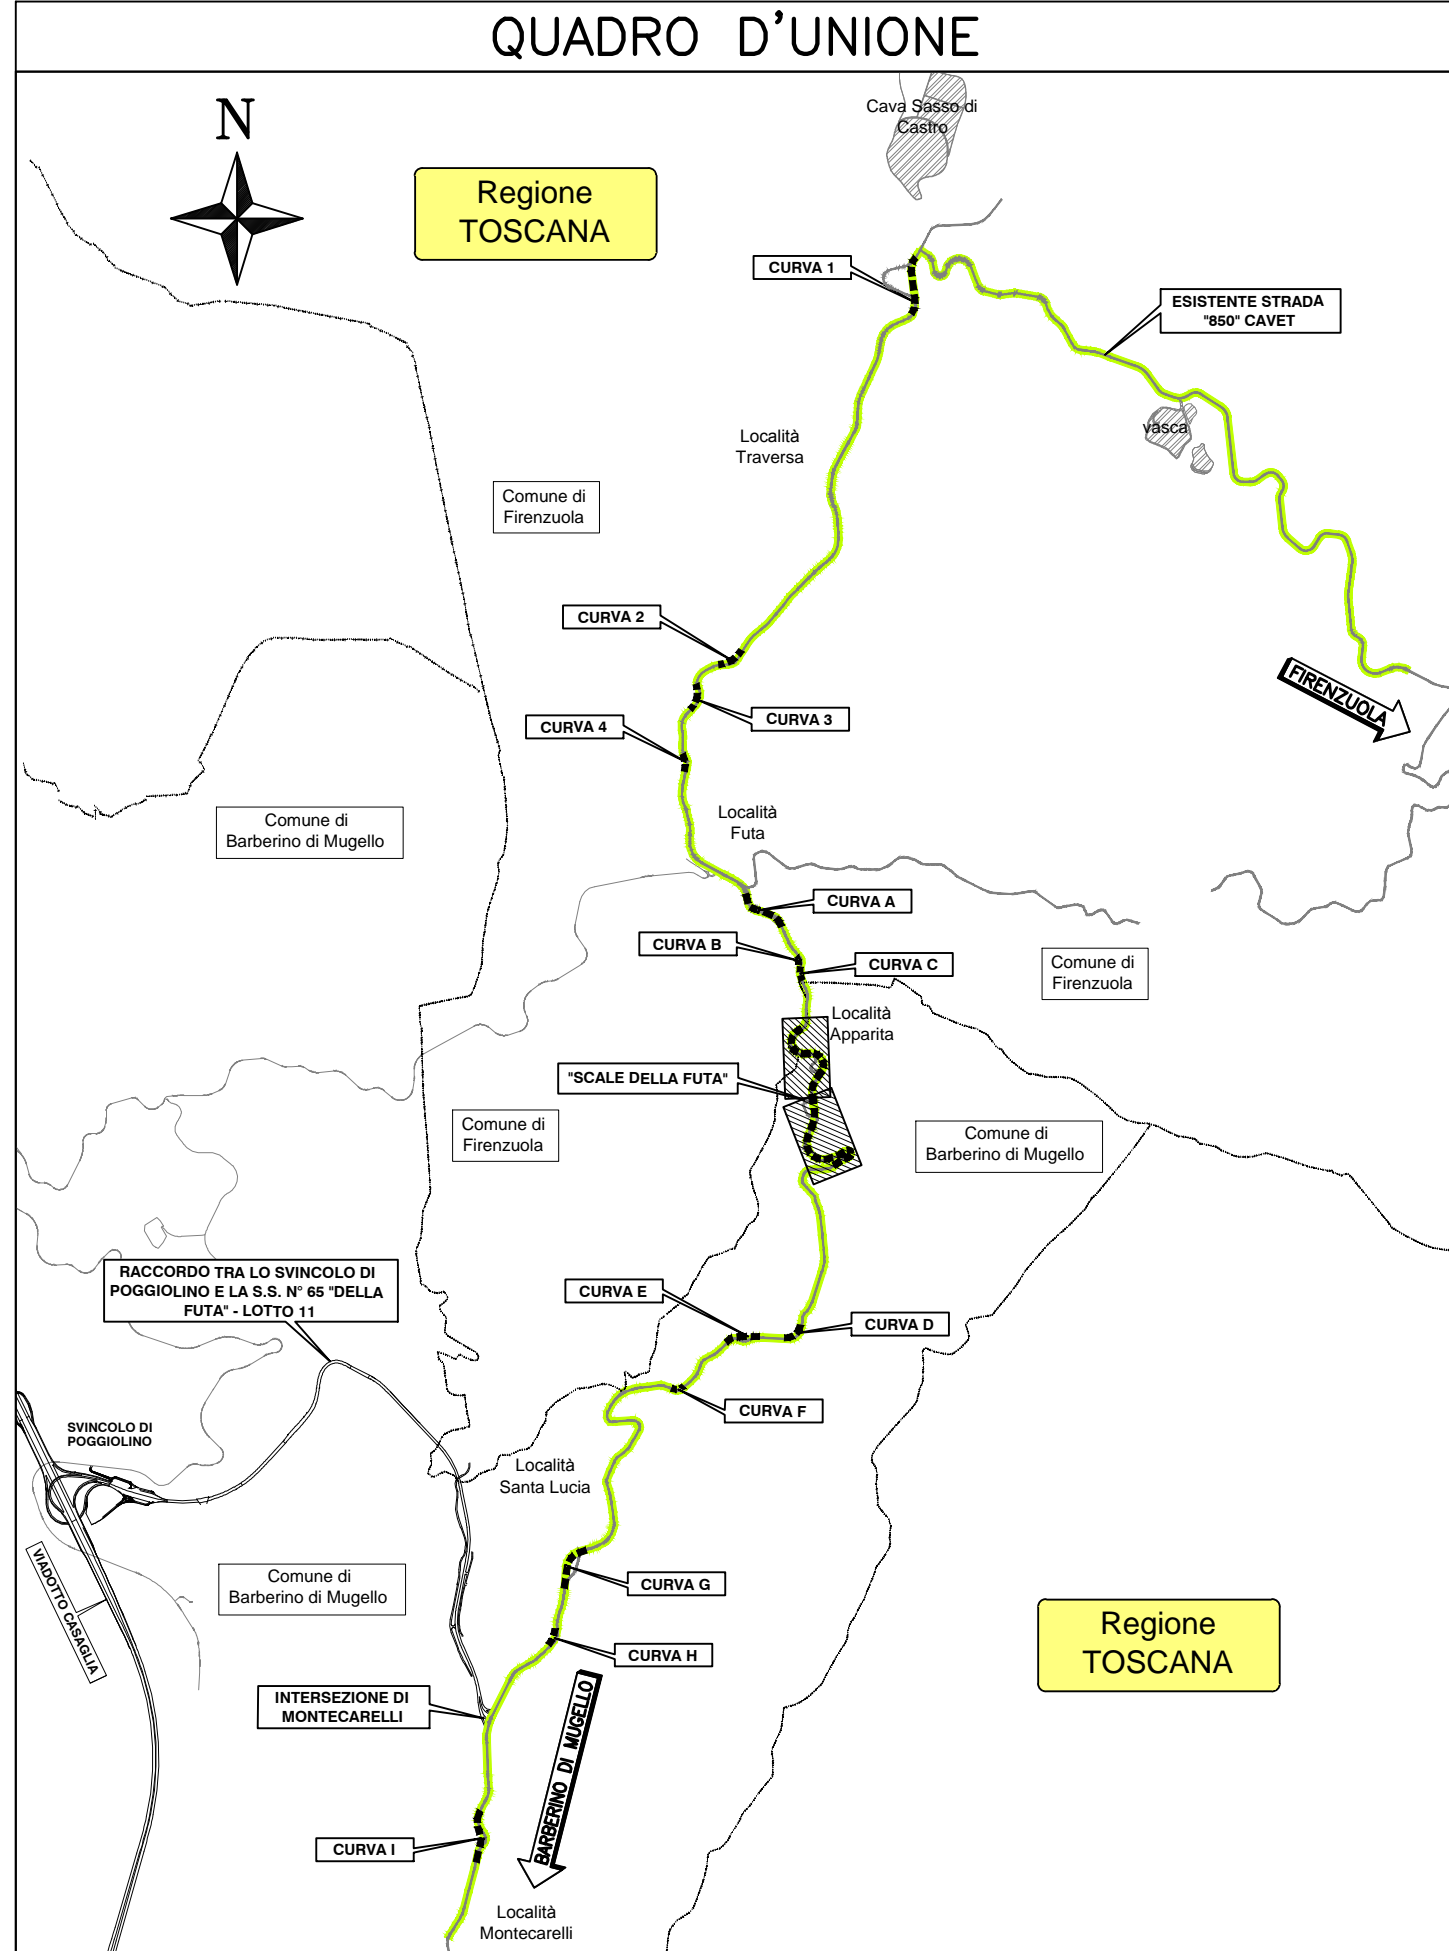

SCALA 1:500

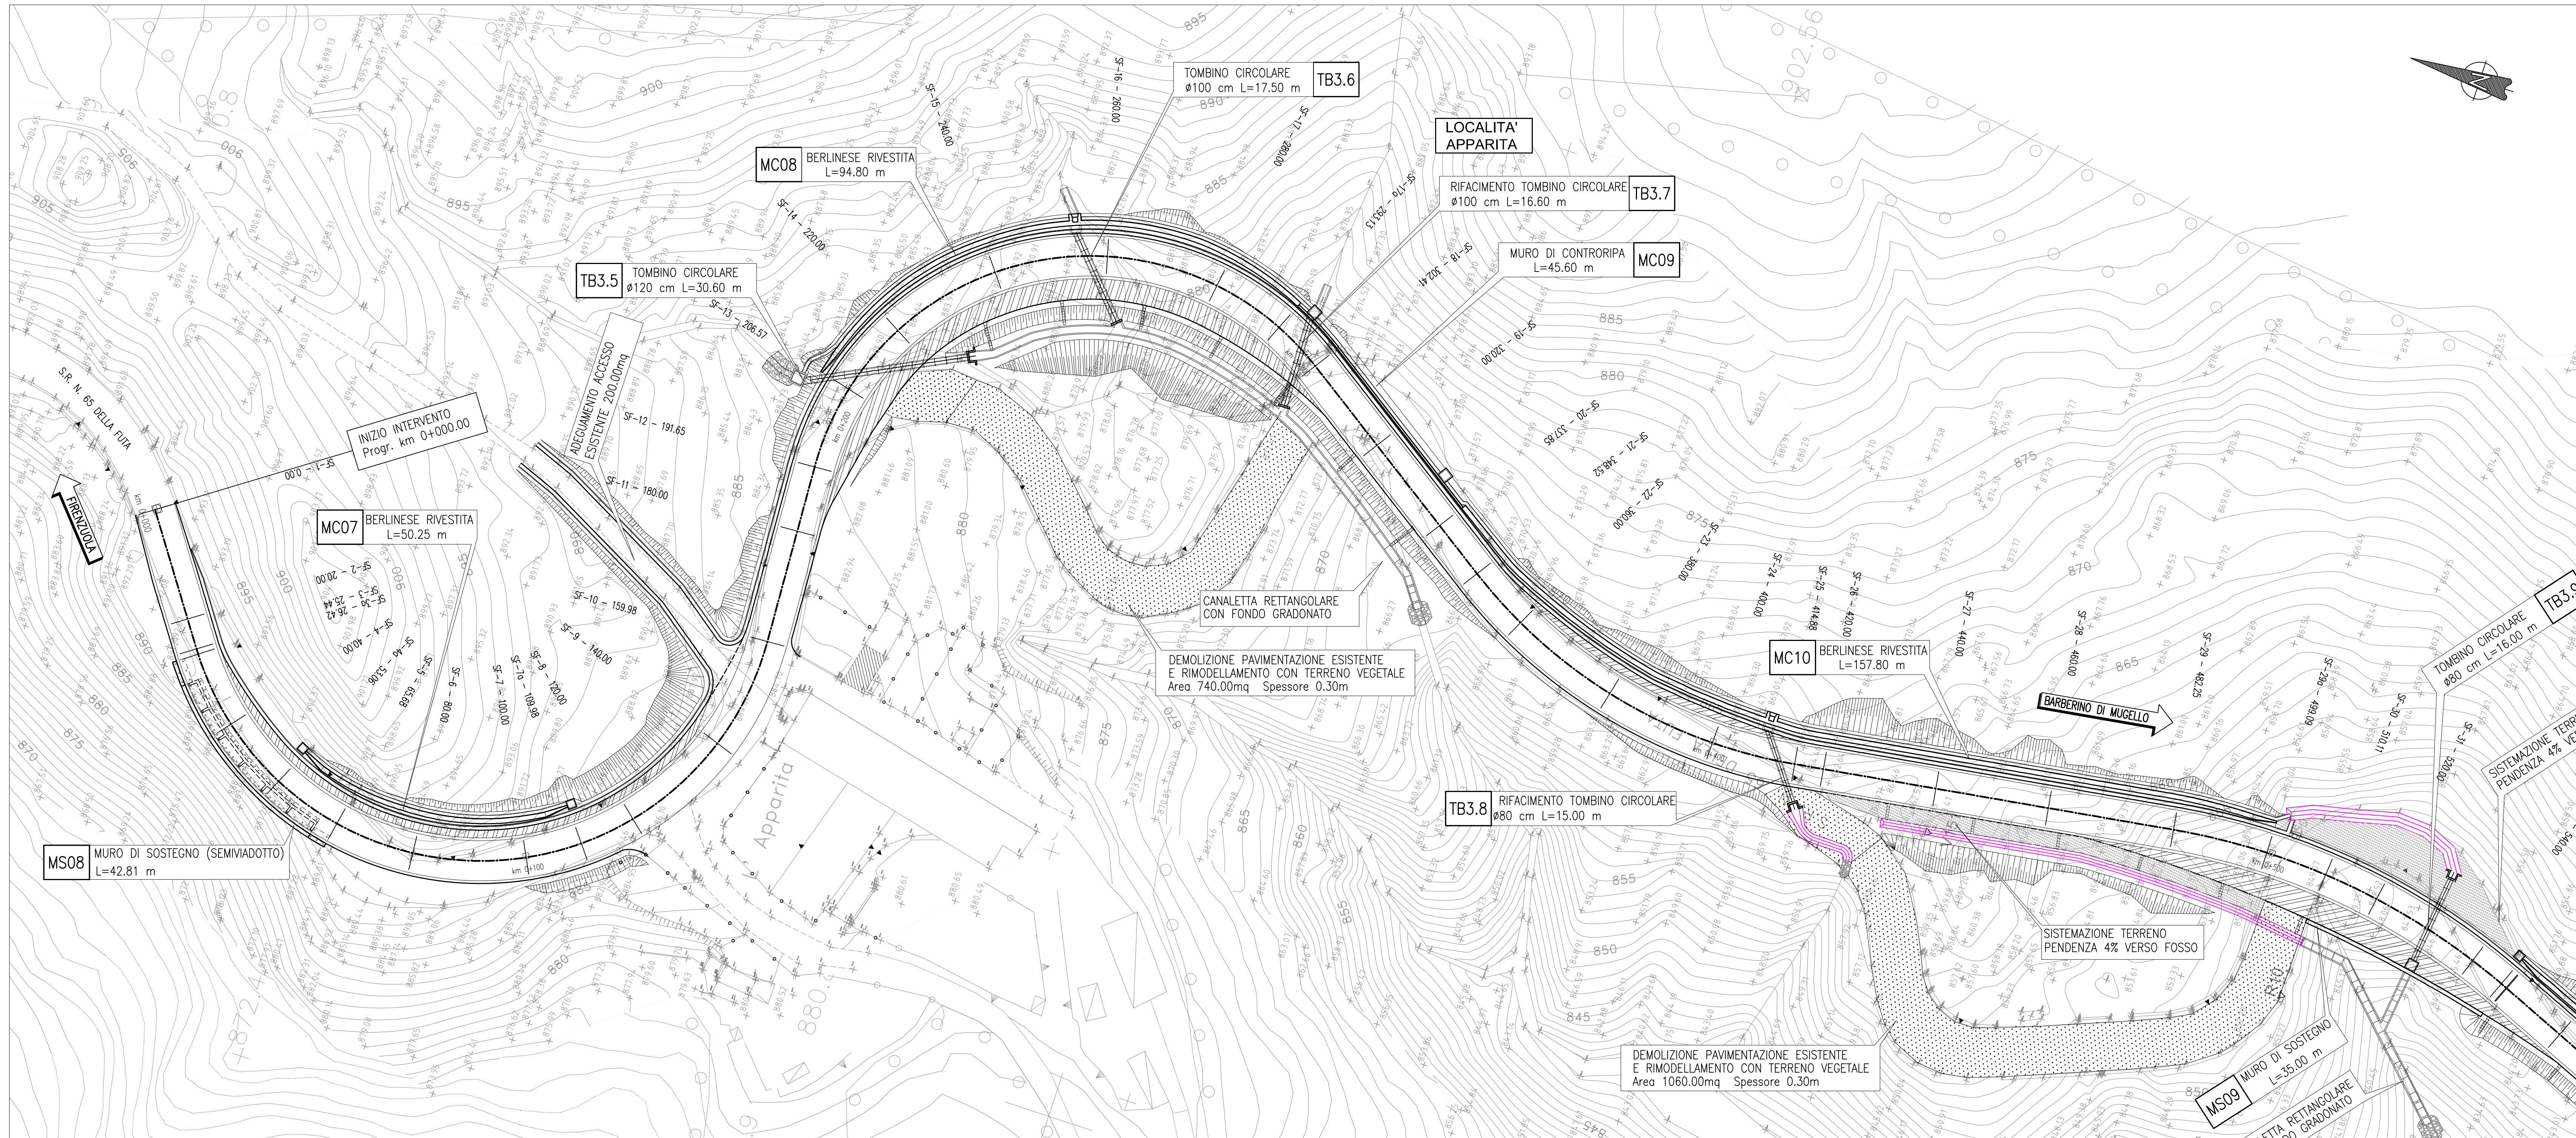

SCALA 1:500

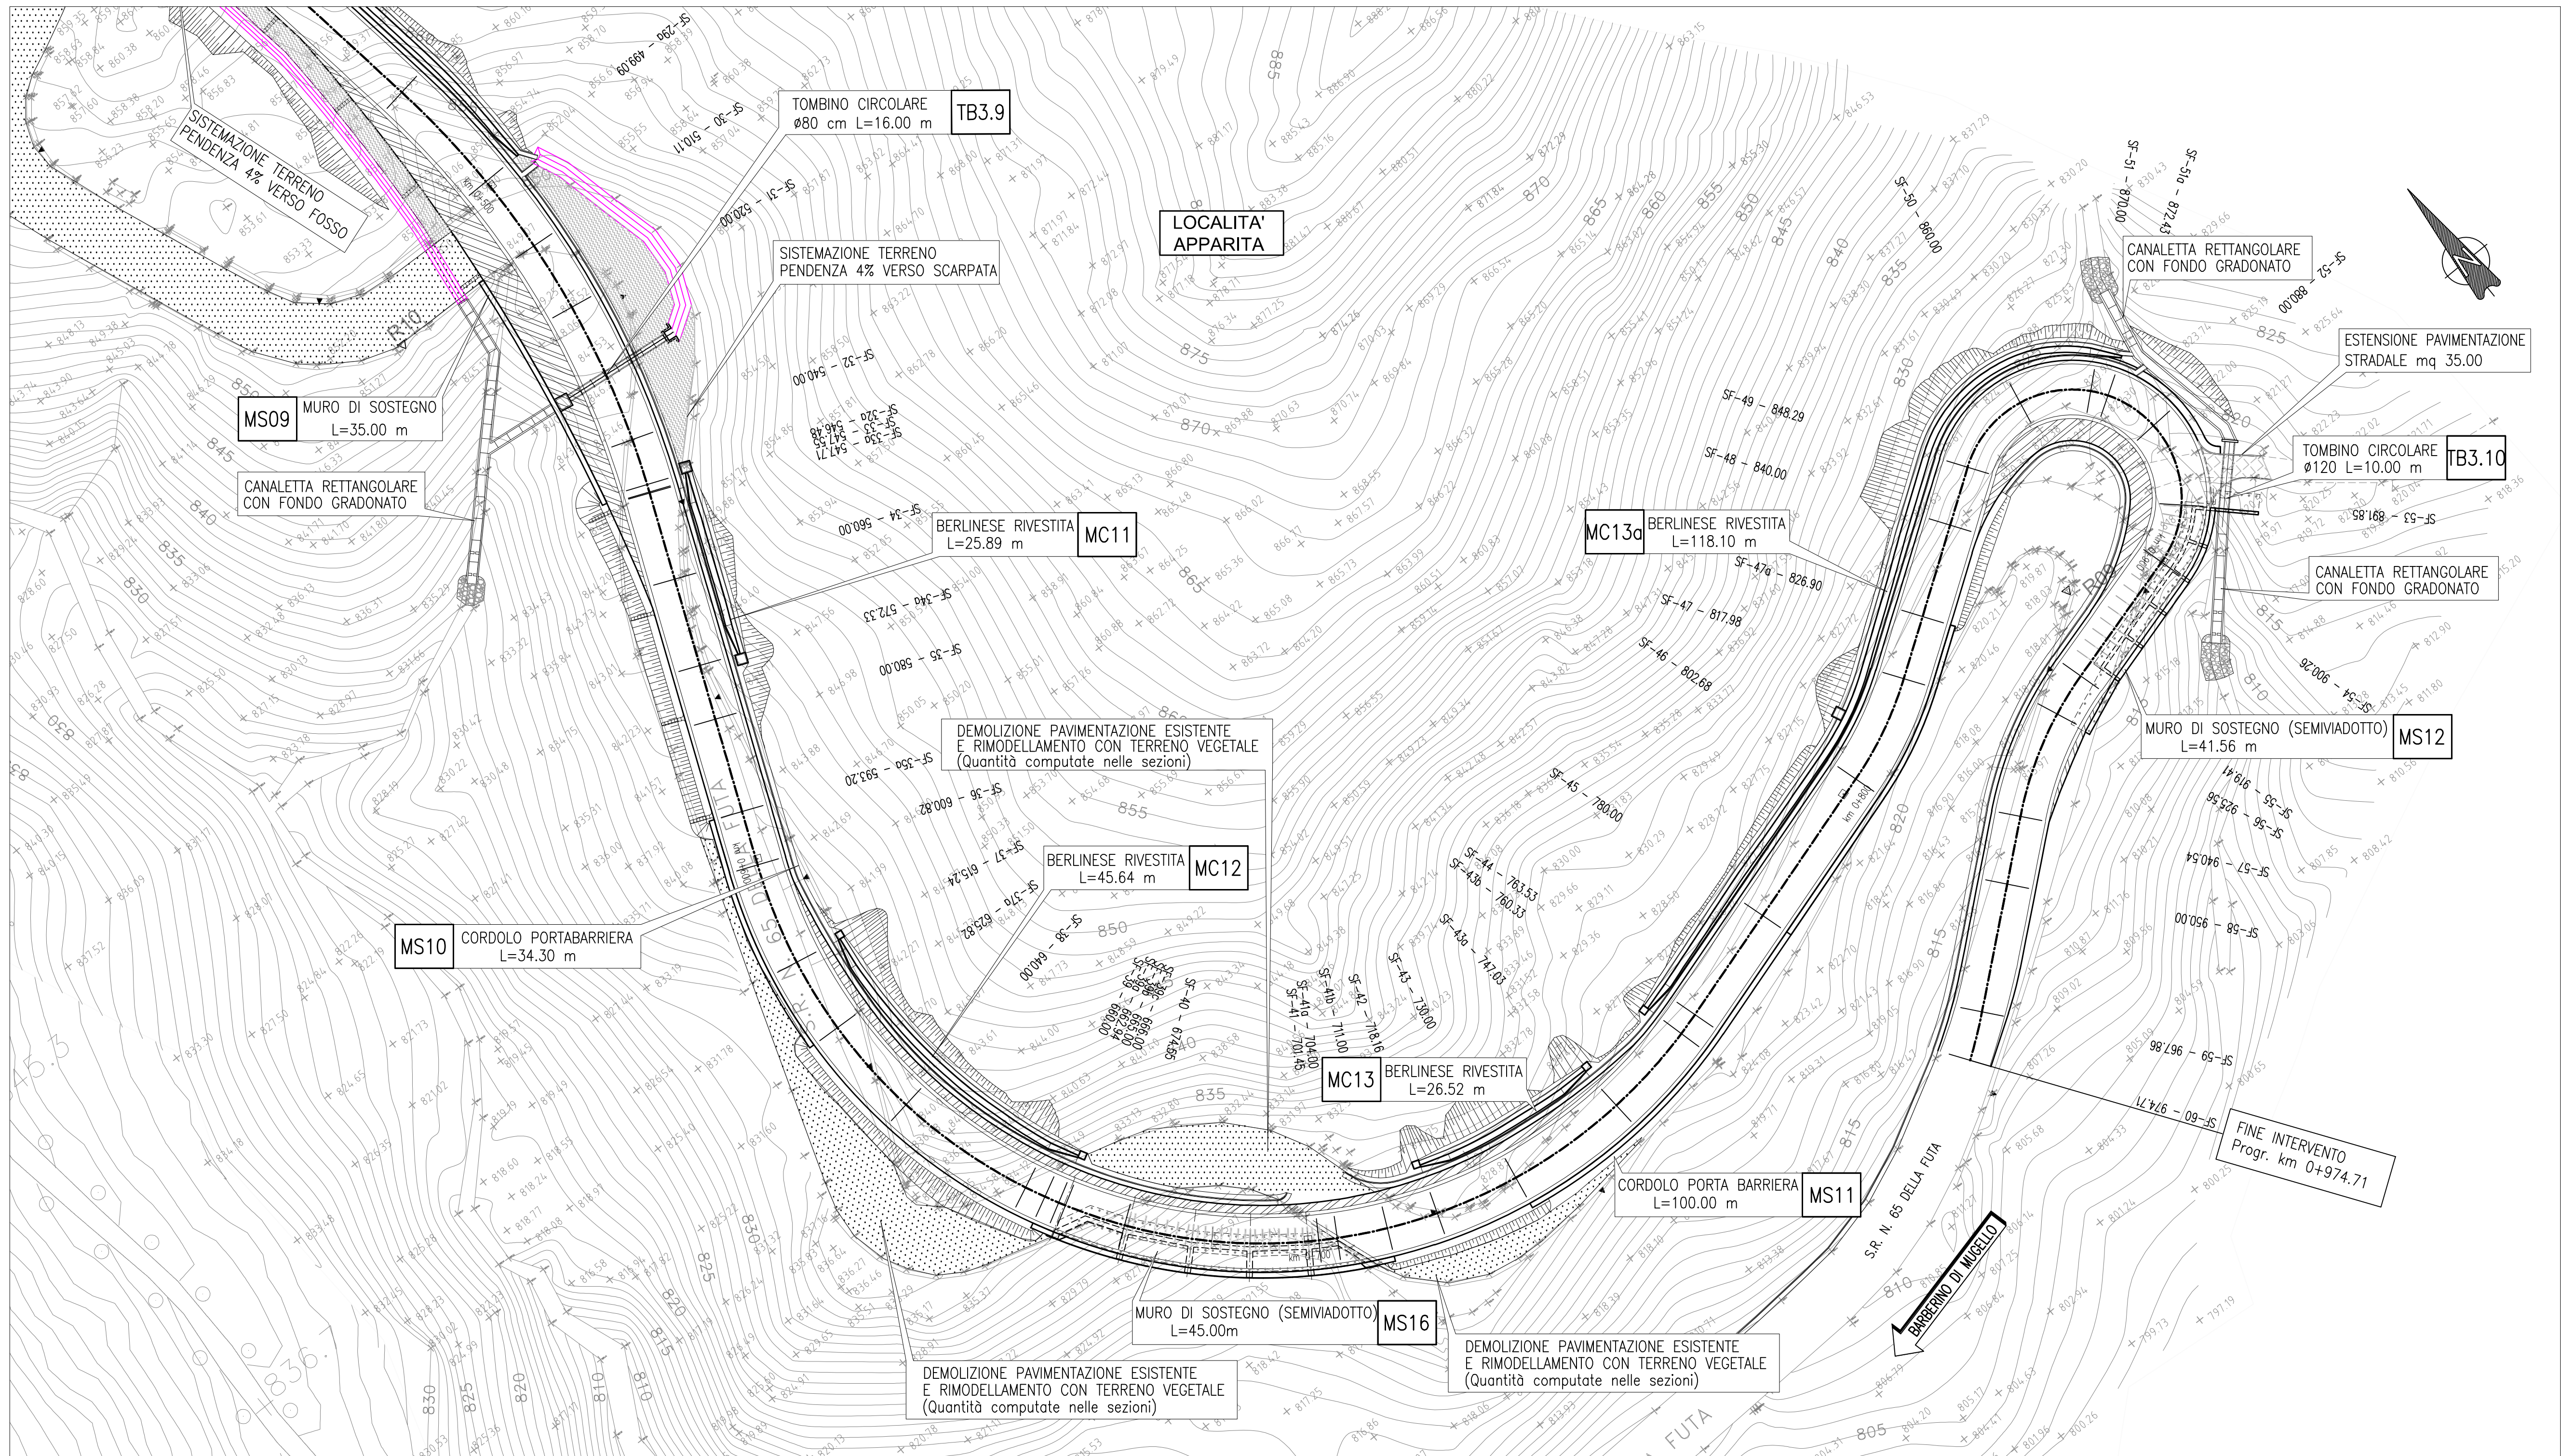

**autostrade** // *per l'italia*

**AUTOSTRADA (A1) : MILANO - NAPOLI**  
ADEGUAMENTO DEL TRATTO DI ATTRAVERSAMENTO  
APPENNINICO TRA SASSO MARCONI E BARBERINO DI MUGELLO  
**TRATTA: PIAN DEL VOGLIO - BARBERINO DI MUGELLO**

## RIQUALIFICA BRETELLA DI FIRENZUOLA



PROGETTO DEFINITIVO

## PROGETTO STRADALE

TRATTO 3 - RIQUALIFICA SR 65 DELLA FUTA  
DA INTERSEZIONE I1 A SVINCOLO DI MONTECARELLI

VARIANTE – ADEGUAMENTO SCALE DELLA FUTA

## Planimetria di progetto

A. RESPONSABILE PROGETTAZIONE SPECIALISTICA Ing. Stefano Salvatore Sennarosa Ord. Ing. Milano N. 20798  RESPONSABILE STUDIO STD						B. RESPONSABILE INTEGRAZIONE PRESTAZIONI SPECIALISTICHE Ing. Tiziana Longobardi Ord. Ings. Milano N. 29830  CAPO COMMESSA						C. DIRETTORE TECNICO  Ing. Maurizio Torreali Ord. Ings. Milano N. 16492  RESPONSABILE DIREZIONE OPERATIVA TECNICA E PROGETTAZIONE																	
WBS		RIFERIMENTO										ELABORATO		DATA		REVISIONE													
		codice contratto		idrog.		sett.		uffici		file		a. progressivo		Rac.		giorno													
-		11		99		34		-		STP		SD		24		13													
														SCALA:															
														1:500															
 <b>ingegneria europea</b>																		PANIFICAZIONE CONMESSE Ing. Massimiliano Giacobbi						ELABORAZIONE ONIDA - C.A.S.A. DI - ELABORAZIONE PRODOTTORI - C.A.S.A. DI - R. RESPONSABILE SDTP					
CONGIUNDA A CARA DI :				-														Ing. Andrea Tanzi O.I. Parma N.1154											
<div> <b>autostrade</b> <small>per l'Italia</small> </div> <div> RUP: Ing. Giuseppe Di Giulio </div>																		<div>  <b>VISTO DEL CONCESSIONE</b> </div> <div> Ministero delle Infrastrutture e dei Trasporti PROSPETTO DI REALIZZAZIONE DELL'OPERA DI INTERESSE REGIONALE </div>											